



Gewerbeeinheit				
Nr.	Funktion	NF [m²]	Umfang [m]	Höhe [m]
1.1	Büro	29.29	29.22	3.22
1.2	Büro	15.42	15.82	2.73
1.3	Büro	10.44	13.58	2.73
1.4	Büro	15.08	15.74	2.73
1.5	Archiv	11.78	14.45	2.73
1.6	Pers. WC	3.38	7.50	2.73
1.7	Pers.Küche	9.22	12.17	2.73
1.8	Flur	8.62	16,6000	2.73
1.9	Flur	24.14	29.22	3.22
1.10	Beh.WC	6.58	10.87	3.22
1.11	Lager	3.27	7.70	3.22
	Gesamt	137.22		

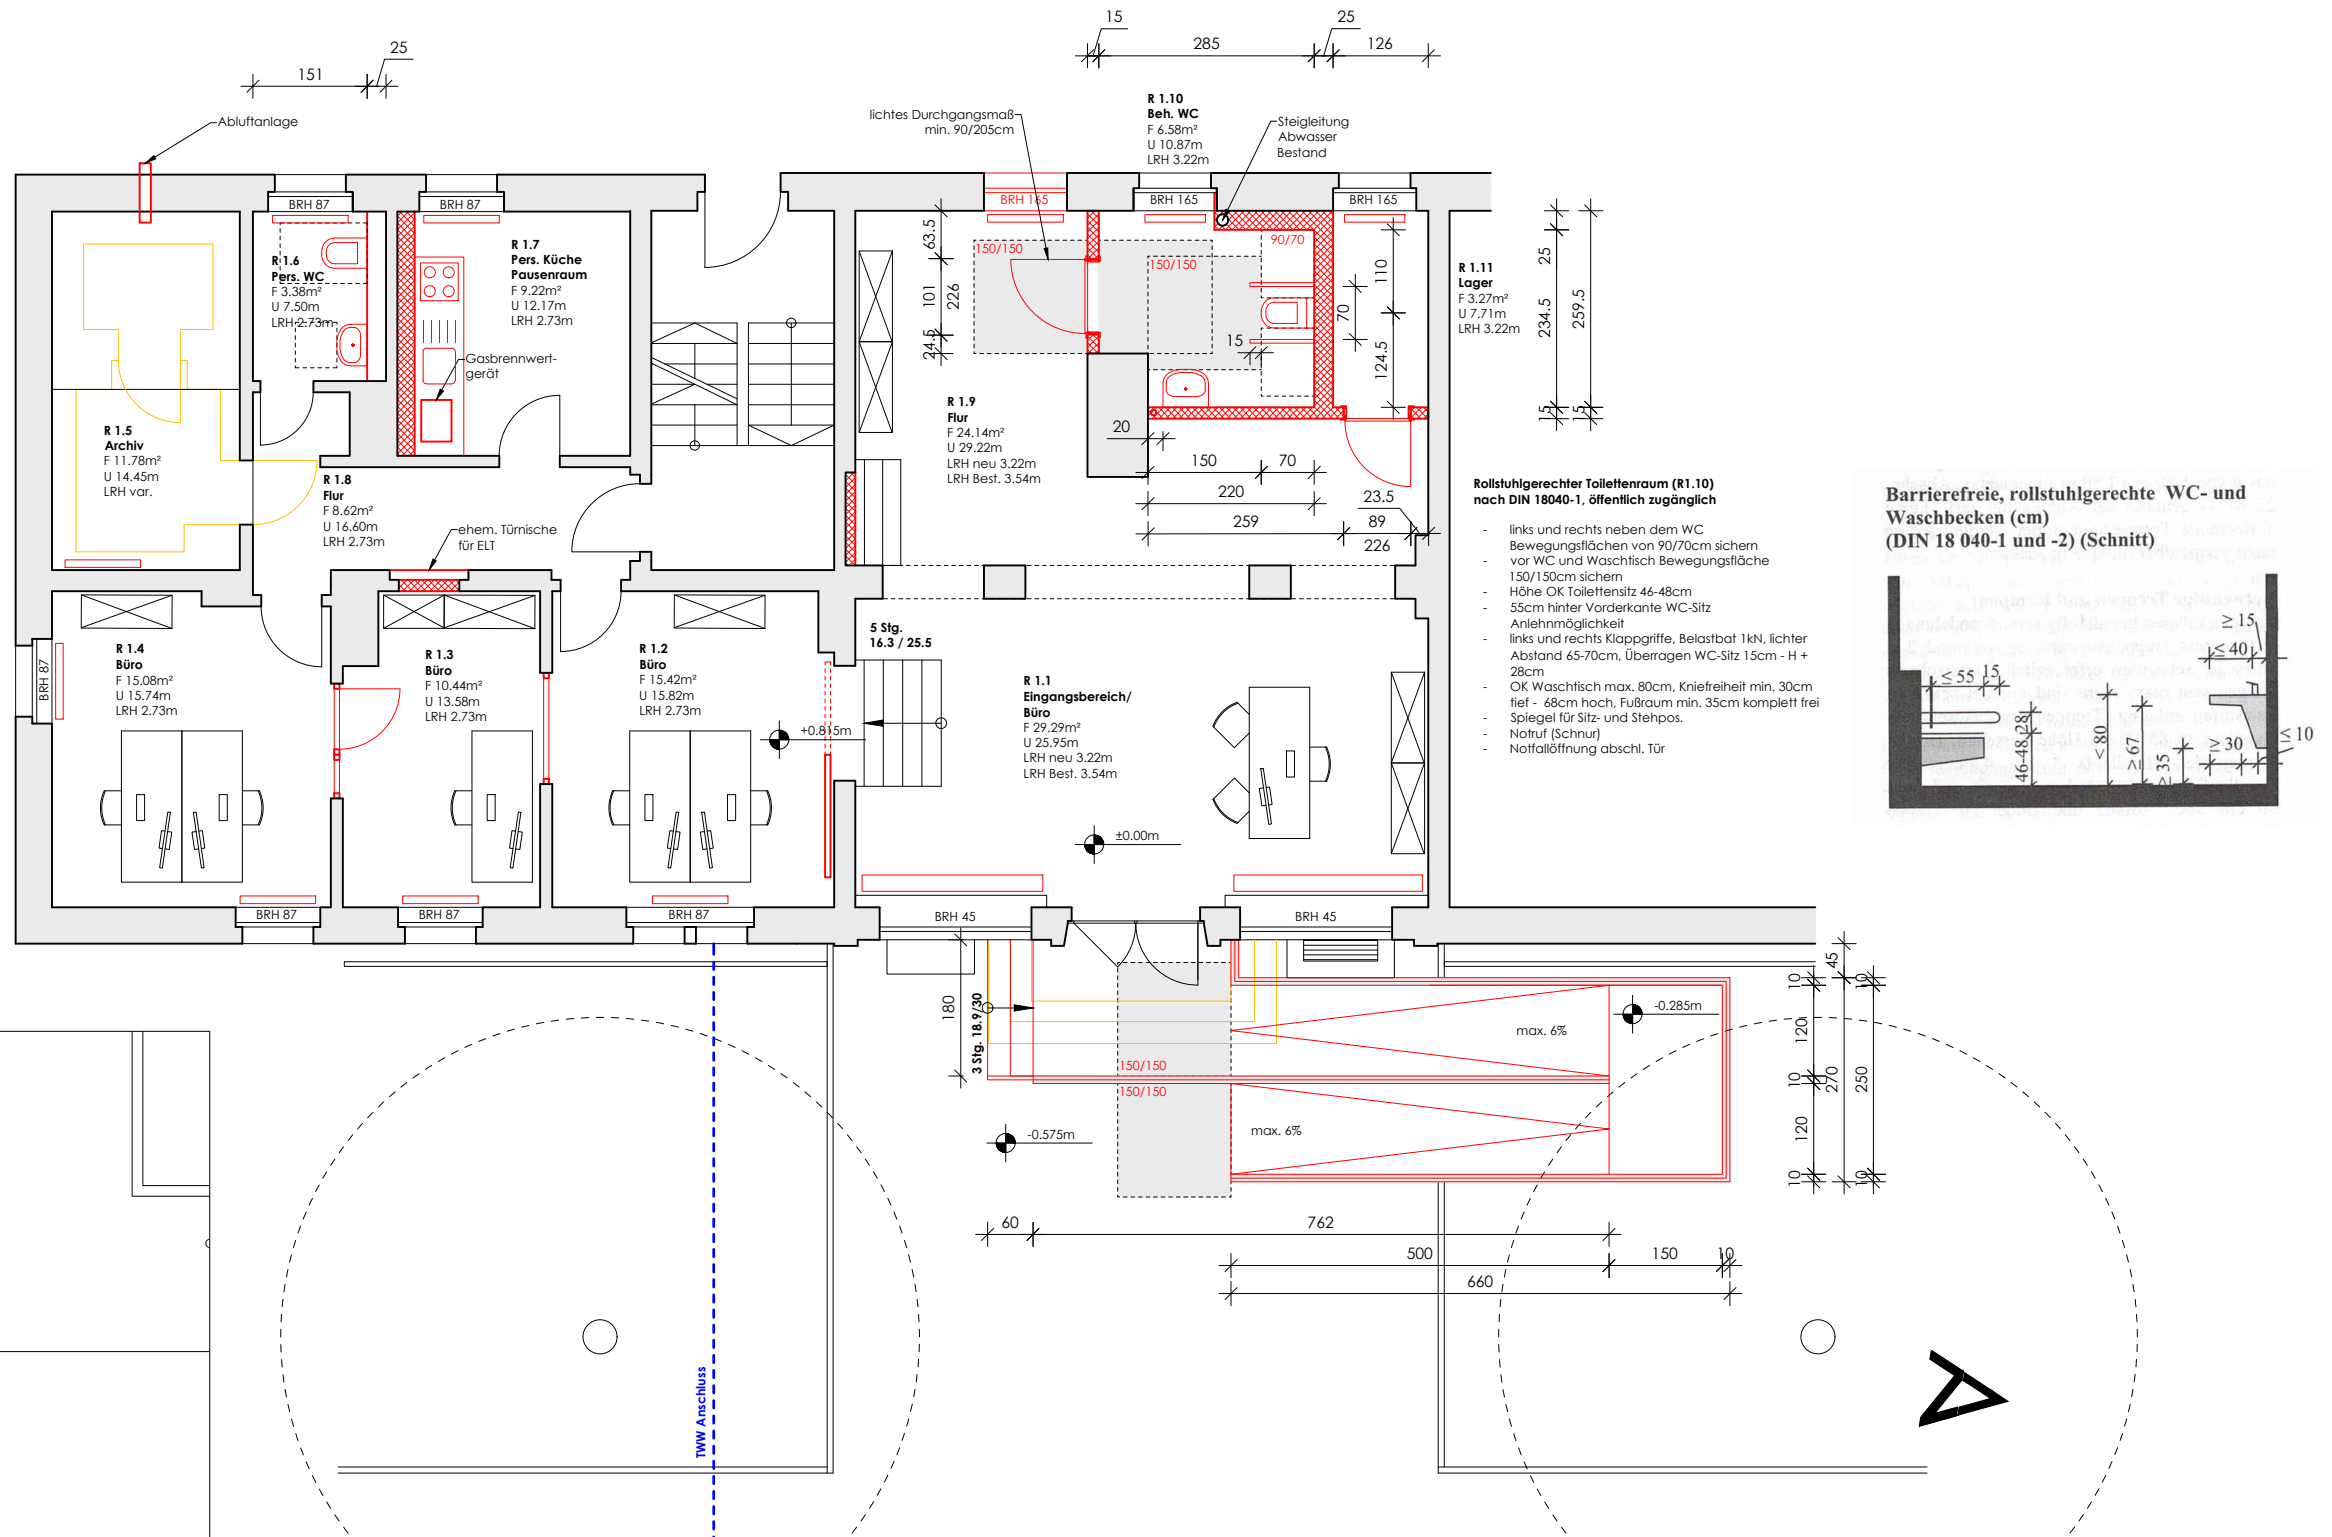

Südsicht M1:50

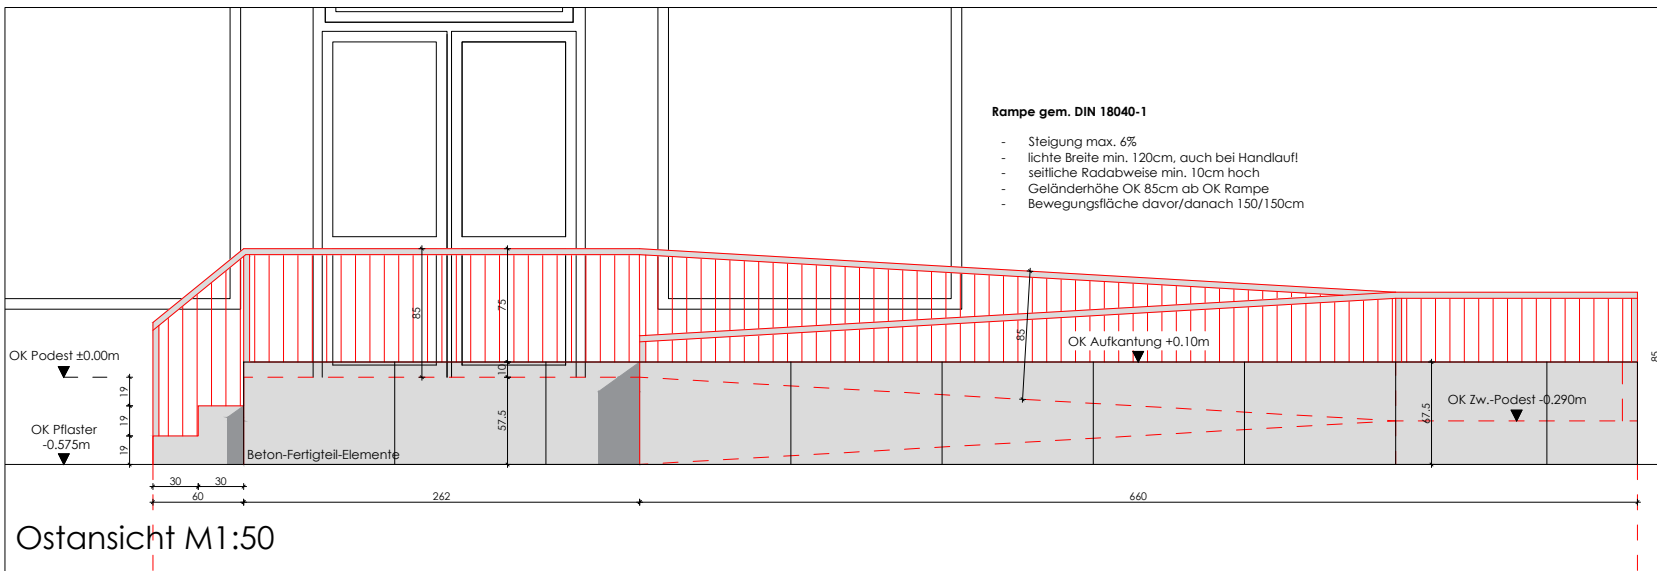

Ostansicht M1:50

Planer
Christian Kühne, M.Sc. Architekt
Gubener Wohnungsgesellschaft mbH
Straupitzstr. 4/5, 03172 Guben

Bauherr
Gubener Wohnungsgesellschaft mbH
Straupitzstr. 4/5, 03172 Guben

Darstellung	Grundriss EG - Friedrich-Engel-Str. 61, 03172 Guben	Index	Status
Planstand	Ausführungsplanung		Geprüft
Maßstab	1:100	Bearbeiter	Erstelldatum 28.02.2022
		Projektnummer	Format A3
		Plannummer	Zugeh. Plan